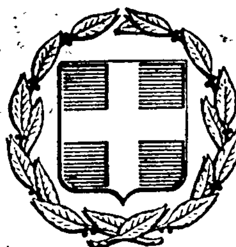



# ΕΦΗΜΕΡΙΣ ΤΗΣ ΚΥΒΕΡΝΗΣΕΩΣ
## ΤΗΣ ΕΛΛΗΝΙΚΗΣ ΔΗΜΟΚΡΑΤΙΑΣ

ΕΝ ΑΘΗΝΑΙΣ
ΤΗ, 4 ΣΕΠΤΕΜΒΡΙΟΥ 1980

ΤΕΥΧΟΣ ΤΕΤΑΡΤΟΝ

ΑΡΙΘΜΟΣ ΦΥΛΛΟΥ
492


## ΠΕΡΙΕΧΟΜΕΝΑ

### ΑΠΑΛΛΟΤΡΙΩΣΕΙΣ

**ΑΠΟΦΑΣΕΙΣ**



## ΑΠΑΛΛΟΤΡΙΩΣΕΙΣ

**ΑΠΟΦΑΣΕΙΣ**

Ἀριθ. ΒΣ1γ/11/207—Π (1)

Περὶ ἐφαρμογῆς τοῦ ἄρθρου 1 τοῦ Ν. 653/77 «περὶ ὑποχρεώσεως τῶν παροδίων ἰδιοκτητῶν γιὰ τὴν διάνοιξη Ἐθνικῶν ὁδῶν κλπ.», γιὰ τὴν Ἐθνικὴ ὁδὸ Ἄμφισσας—Λιδωρικίου—Ναυπάκτου, τμήματος Λιδωρικίου—Πενταπόλεως.

### Ο ΥΠΟΥΡΓΟΣ ΔΗΜΟΣΙΩΝ ΕΡΓΩΝ

Ἔχοντας ὑπόψη:

1) Τὸν 653/1977 «περὶ ὑποχρεώσεως τῶν παροδίων ἰδιοκτητῶν γιὰ τὴν διάνοιξη Ἐθνικῶν ὁδῶν κλπ.».

2) Τὶς παρ. 9 καὶ 10 τοῦ ἄρθρου 62 τοῦ Ν. 947/79 «περὶ οἰκιστικῶν περιοχῶν καὶ τὸ Π.Δ. 929/79, ὡς καὶ τὸν Ν. 960/21.8.79 καὶ ἰδιαίτερα τὴν παράγρ. 4 τοῦ ἄρθρου 9, διὰ τῶν ὁποίων τέθηκαν σ' ἐφαρμογὴ νέες διατάξεις ἀπαλλοτριώσεων μὲ ἐπιβάρυνση τῶν παροδίων ἰδιοκτητῶν γιὰ τὶς περιπτώσεις Ἐθνικῶν ὁδῶν (νέες διανοίξεις, βελτιώσεις ἢ διαπλατύνσεις) καὶ ἐπαρχιακῶν, Δημοτικῶν καὶ Κοινοτικῶν ὁδῶν (νέες διανοίξεις, βελτιώσεις).

3) Τὴν ἀνάγκη προορισμοῦ τῶν περιπτώσεων ἐφαρμογῆς τοῦ ἄρθρου 1 τοῦ Ν. 653/77 σὲ ὁδοὺς ποὺ προβλέπεται ἐκτέλεση ἐργασιῶν βελτιώσεως ἢ διαπλατύνσεως.

Καὶ ἀφοῦ λάβαμε ὑπόψη τὴν ἐγκεκριμένη μελέτη τῆς ὁδοῦ Ἄμφισσας—Λιδωρικίου—Ναυπάκτου, ἀποφασίζουμε:

Ὁρίζουμε ὡς κατωτέρω τὰ τμήματα τῆς ἐθνικῆς ὁδοῦ Ἄμφισσας—Λιδωρικίου—Ναυπάκτου, ποὺ ἀποτελοῦν νέες χαράξεις πρὸς βελτίωση ἢ διαπλατύνσεις αὐτῆς γιὰ τὰ ὁποῖα ἔχουν ἐφαρμογὴ οἱ διατάξεις τοῦ ἄρθρου 1 τοῦ Ν. 653/77:

1) Λιδωρίκι—Πεντάπολις μεταξὺ χ.θ. 0+300 μέχρι 0+800 καὶ χ.θ. 2+965 μέχρι 3/728.

Ἡ ἀπόφαση αὐτὴ νὰ δημοσιευθεῖ στὴν Ἐφημερίδα τῆς Κυβερνήσεως.

Ἀθῆναι, 14 Αὐγούστου 1980

Ο ΥΠΟΥΡΓΟΣ

**ΤΖΑΝΝΗΣ ΤΖΑΝΝΕΤΑΚΗΣ**

'Αριθ. ΒΣ1α/11/223—Λ (2)

Περὶ ἐφαρμογῆς ἄρθρου 1 τοῦ Ν. 653/77 «περὶ ὑποχρεώσεως τῶν παροδίων ἰδιοκτητῶν γιὰ τὴ διάνοιξη 'Εθν. ὁδῶν κλπ.».

Ο ΥΠΟΥΡΓΟΣ ΔΗΜΟΣΙΩΝ ΕΡΓΩΝ

"Εχοντας ὑπόψη:

1. Τὸν Ν. 653/77 «περὶ ὑποχρεώσεως τῶν παροδίων ἰδιοκτητῶν γιὰ τὴν διάνοιξη 'Εθνικῶν ὁδῶν κλπ.».

2. Τὶς παρ. 9 καὶ 10 τοῦ ἄρθρου 62 τοῦ Ν. 947/79 «περὶ οἰκιστικῶν περιοχῶν» καὶ τὸ Π.Δ. 929/79 ὡς καὶ τὸν Ν. 960/21.8.1979 καὶ ἰδιαίτερα τὴ παραγρ. 4 τοῦ ἄρθρου 9 διὰ τῶν ὁποίων τέθηκαν σὲ ἐφαρμογὴ νέες διατάξεις ἀπαλλοτριώσεων μὲ ἐπιβάρυνση τῶν παροδίων ἰδιοκτητῶν γιὰ τὶς περιπτώσεις 'Εθνικῶν ὁδῶν (νέες διανοίξεις βελτιώσεις ἢ διαπλατύνσεις) καὶ ἐπαρχιακῶν Δημοτικῶν καὶ Κοινοτικῶν ὁδῶν (νέες διανοίξεις, βελτιώσεις).

3. Τὴν ἀνάγκη καθορισμοῦ τῶν περιπτώσεων ἐφαρμογῆς τοῦ ἄρθρου 1 τοῦ Ν. 653/77 σὲ ὁδοὺς ποὺ προβλέπεται ἐκτέλεση ἐργασιῶν βελτιώσεως ἢ διαπλατύνσεως.

Καὶ ἀφοῦ λάβαμε ὑπόψη:

Τὴν ἐγκεκριμένη μελέτη τῆς ὁδοῦ Καρπενησίου — 'Αγρινίου, ἀποφασίζουμε:

'Ορίζουμε ὡς κατωτέρω τὰ τμήματα τῆς ἐθν. ὁδοῦ Καρπενησίου — 'Αγρινίου, ποὺ ἀποτελοῦν νέες χαράξεις πρὸς βελτίωση καὶ διαπλατύνσεις αὐτῆς, γιὰ τὰ ὁποῖα ἔχουν ἐφαρμογὴ οἱ διατάξεις τοῦ ἄρθρου 1 τοῦ Ν. 653/77.

1. Τμῆμα ἀπὸ χ.θ. 14+000 — 14+400
2. » » » 27+000 — 31+000
3. » » » 40+000 — 44+000
4. » » » 46+200 — 46+900

'Η ἀπόφαση αὐτὴ νὰ δημοσιευθεῖ στὴν 'Εφημερίδα τῆς Κυβερνήσεως.

'Αθῆναι, 21 Αὐγούστου 1980

'Ο 'Υπουργὸς
ΤΖΑΝΝΗΣ ΤΖΑΝΝΕΤΑΚΗΣ

'Αριθ. ΔΠα2/7243 (3)

Περὶ ἀναγκαστικῆς ἀπαλλοτριώσεως ἐμπραγμάτου δικαιώματος ἀρδεύσεως ἐπὶ τοῦ ὕδατος τῶν πηγῶν «Μαχαιρότα» τοῦ ὁμώνυμου συνοικισμοῦ τῆς Κοινότητας Πατιοπούλου. Ν. Αἰτωλοακαρνανίας.

Ο ΝΟΜΑΡΧΗΣ ΑΙΤΩΛΟΑΚΑΡΝΑΝΙΑΣ

"Εχοντας ὑπόψη:

1. Τὶς διατάξεις τοῦ ἄρθρου 1 τοῦ Ν.Δ. 797/71 «περὶ ἀναγκαστικῶν ἀπαλλοτριώσεων».

2. Τὶς διατάξεις τοῦ Β.Δ. 139/71 «περὶ τῆς ἁρμοδιότητος τῶν Νομαρχῶν, πρὸς κήρυξιν ἀναγκαστικῶν ἀπαλλοτριώσεων».

3. Τὶς διατάξεις τοῦ Ν. 2292/1920 «περὶ ἀναγκαστικῆς ἀπαλλοτριώσεως πηγαίων ὑδάτων λόγω δημοσίας ὠφελείας».

4. Τὸ ἀριθ. Γ53/2725/Φ.208/30.4.80 ἔγγραφο ΥΠ.Κ.Υ.

5. Τὸ ἀπὸ Μαΐου 1979 τοπογραφικὸ διάγραμμα καὶ κτηματολογικὸ πίνακα τοῦ τοπογράφου μηχανικοῦ Θωμᾶ Παντελῆ ποὺ θεωρήθηκε ἀπὸ τὸ Δ.Τ.Υ. στὶς 11.3.1980.

6. Τὸ 1079/19.10.78 ἔγγραφο τῆς Διοικήσεως 'Αγροφυλακῆς, ἀποφασίζουμε:

1. Κηρύσσουμε ἀπαλλοτριωτέο, λόγω δημόσιας ὠφέλειας τὸ ἐμπράγματο δικαίωμα ἀρδεύσεως ἐπὶ τοῦ ὕδατος τῶν πηγῶν «Μαχαιρότα» τοῦ ὁμώνυμου συνοικισμοῦ τῆς Κοινότητας Πατιοπούλου, γιὰ ὕδρευση τοῦ ἀνεγειρομένου μὲ πιστώσεις τοῦ προγράμματος δημοσίων ἐπενδύσεων συνοικισμοῦ «Λαγοῦ» τῆς ἀνωτέρω Κοινότητας γιὰ ἐγκατάσταση κατοίκων κατολισθαινόντων οἰκισμῶν, ὅπως φαίνεται στὸ ἀπὸ 11.3.80 τοπογραφικὸ διάγραμμα, ὑπὸ κλίμακα 1:1000 καὶ στὸν ἐπ' αὐτοῦ κτηματολογικὸ πίνακα τοῦ συντάξαντος 'Επαμ. 'Αγγέλη, πολιτικοῦ μηχανικοῦ ἐπὶ συμβάσει καὶ θεωρήθηκε ἀπὸ τὸ Δ/ντὴ Δ/νσεως Τεχν. 'Υπηρεσιῶν Μηχανικὸ Σωτήριο Ν. Λαμπρόπουλο.

2. 'Επὶ τοῦ ἀπαλλοτριούμενου ἐμπράγματου δικαιώματος ἀρδεύσεως προβάλλουν δικαιώματα οἱ: α) Βασιλικὴ χα Νικ. Παπακώστα, β) 'Αγγελικὴ χα Δημ. Παπανίκου, γ) Κων/νος Δημ. Παπανῖκος, δ) Γρηγόριος Δημ. Παπανῖκος καὶ ε) Γεώργιος Δημ. Παπανῖκος. 'Η ἀπαλλοτρίωση κηρύσσεται ὑπὲρ τοῦ 'Ελληνικοῦ Δημοσίου καὶ δαπάναις τοῦ 'Υπουργείου Κοιν. 'Υπηρεσιῶν μὲ πιστώσεις τοῦ προγράμματος δημοσίων ἐπενδύσεων συνοικισμοῦ «Λαγοῦ» Κοινότητας Πατιοπούλου, ἔργου 296.000 «οἰκοδόμησις οἰκισμῶν κατολισθαινόντων καὶ σεισμοπαθῶν εἰς νέας θέσεις διὰ τῆς συστάσεως ἐργολαβιῶν κλπ.».

'Η ἀπόφαση αὐτὴ νὰ δημοσιευθεῖ στὴν 'Εφημερίδα τῆς Κυβερνήσεως.

Ι. Π. Μεσολογγίου, 21 Αὐγούστου 1980

'Ο Νομάρχης
ΚΩΝ/ΝΟΣ ΘΑΝΟΠΟΥΛΟΣ

'Αριθ. 1324 (4)

Περὶ κηρύξεως ὡς ἀναδασωτέας ἰδιωτικῆς δασικῆς ἐκτάσεως στὴ θέση Μουρίκη ἢ Βίλιζα τῆς Κοινότητας Αὐλῶνος, τοῦ Νομοῦ 'Αττικῆς, Διαμερίσματος 'Ανατολικῆς 'Αττικῆς.

Ο ΝΟΜΑΡΧΗΣ ΑΤΤΙΚΗΣ

ΔΙΑΜΕΡΙΣΜΑ ΑΝΑΤ. ΑΤΤΙΚΗΣ

Σύμφωνα μέ:

1. Τὶς διατάξεις:

α) Τοῦ ἄρθρου 117 παρ. 3 τοῦ Συντάγματος τῆς 'Ελλάδος.

β) Τῶν ἄρθρων 37—43 τοῦ Ν. 998/79 «περὶ προστασίας τῶν δασῶν καὶ τῶν δασικῶν ἐν γένει ἐκτάσεων τῆς Χώρας».

2. Τὴν πρόταση πο ὑποβλήθηκε μὲ τὴ 1876/19.5.1980 ἀναφορὰ τοῦ ἁρμόδιου Δασαρχείου Καπανδριτίου, σχετικὰ μὲ τὴν κήρυξη ὡς ἀναδασωτέας τῆς κατωτέρω δασικῆς ἐκτάσεως.

3. Τὴν 4/16.4.80 γνωμοδότηση τοῦ Νομαρχιακοῦ Συμβουλίου Δασῶν.

'Επειδὴ ἡ ἔκταση χρειάζεται προστασία γιὰ τὴν ἐπαναδημιουργία τῆς δασικῆς βλαστήσεως ποὺ καταστράφηκε ὁλοσχερῶς ἀπὸ πυρκαγιὰ στὶς 4.10.79, ἀποφασίζουμε:

Κηρύσσουμε ὡς ἀναδασωτέα, μὲ σκοπὸ τὴν προστασία γιὰ τὴν ἐπαναδημιουργία τῆς δασικῆς βλαστήσεως ποὺ κάηκε, ἰδιωτικὴ δαστικὴ ἔκταση 1.500 στρέμματα. 'Η ἔκταση αὐτή, ποὺ βρίσκεται στὴ θέση Μουρίκη ἢ Βίλιζα τῆς περιφέρειας τῆς Κοινότητας Αὐλῶνος, Νομοῦ 'Αττικῆς, καλυπτόταν ἀπὸ χαλέπιο πεύκη, σχίνα καὶ καταστράφηκε ὁλοσχερῶς στὶς 4.10.1979. Σχετικὸ τὸ σχεδιάγραμμα μὲ κλίμακα 1:1000, τὸ ὁποῖο ἀποτελεῖ ἀναπόσπαστο μέρος τῆς ἀποφάσεως αὐτῆς καὶ στὸ ὁποῖο ἡ ἔκταση φαίνεται μὲ τὰ στοιχεῖα Α—Β—Γ—Δ—Α καὶ μὲ ὅρια:

'Ανατολικά: Μὲ ἀμαξιτὴ ὁδό.
Δυτικά: Μὲ δάσος.
Βόρεια: Μὲ ἀγρὸ καὶ πέραν αὐτοῦ δάσος.
Νότια: Μὲ ἀγρό.

'Η ἀπόφαση αὐτὴ νὰ δημοσιευθεῖ στὴν 'Εφημερίδα τῆς Κυβερνήσεως.

'Αγία Παρασκευή, 5 'Ιουλίου 1980

'Ο Νομάρχης
ΝΙΚΗΤΑΣ Γ. ΚΩΒΑΙΟΣ

Δασαρχείο Καπανδριτίου

ΔΙΑΓΡΑΜΜΑ

Α

Β

100

ΠΡΟΣΑΡΤΑΤΑΙ

Ο ΔΙΕΥΘΥΝΤΗΣ ΔΑΣΩΝ

Δασολόγος

'Αριθ. 1798 (5)

Περὶ κηρύξεως ὡς ἀναδασωτέας δημόσιας δασικῆς ἐκτάσεως στὴ θέση Νεκροταφεῖο τῆς Κοινότητας Μαραθῶνος, τοῦ Νομοῦ 'Αττικῆς, Διαμερίσματος 'Ανατολικῆς 'Αττικῆς.

Ο ΝΟΜΑΡΧΗΣ ΑΤΤΙΚΗΣ
ΔΙΑΜΕΡΙΣΜΑ ΑΝΑΤ. ΑΤΤΙΚΗΣ

Σύμφωνα μέ:

1. Τὶς διατάξεις: α) Τοῦ ἄρθρου 117 παρ. 3 τοῦ Συντάγματος τῆς 'Ελλάδος.

β) Τῶν ἄρθρων 37—43 τοῦ Ν. 998/79 «περὶ προστασίας τῶν δασῶν καὶ τῶν δασικῶν ἐν γένει ἐκτάσεων τῆς Χώρας».

2. Τὴν πράταση ποὺ ὑποβλήθηκε μὲ τὴν 1887/8.7.1980 ἀναφορὰ τοῦ ἁρμόδιου Δασαρχείου Καπανδριτίου, σχετικὰ μὲ τὴν κήρυξη ὡς ἀναδασωτέας τῆς κατωτέρω δασικῆς ἐκτάσεως.

3. Τὴν 4/16.4.1980 γνωμοδότηση τοῦ Νομαρχιακοῦ Συμβουλίου Δασῶν.

'Επειδὴ ἡ ἔκταση χρειάζεται προστασία τῆς δασικῆς βλαστήσεως ἀπὸ παράνομες ἐκχερσώσεις, οἰκοπεδοποιήσεις καὶ περιφράξεις, μεταβιβάσεις ἰδιωτῶν, ἀποφασίζουμε:

Κηρύσσουμε ὡς ἀναδασωτέα, μὲ σκοπὸ τὴν προστασία τῆς δασικῆς βλαστήσεως ἀπὸ παράνομες ἐκχερσώσεις κλπ. δασικὴ ἔκταση 103.645 τ.μ. 'Η ἔκταση αὐτή, ποὺ βρίσκεται στὴ θέση Νεκροταφεῖο τῆς περιφέρειας τῆς Κοινότητας Μαραθῶνος, Νομοῦ 'Αττικῆς, καλυπτόταν ἀπὸ ἀείφυλλα πλατύφυλλα. Σχετικὸ τὸ σχεδιάγραμμα μὲ κλίμακα 1:1000, τὸ ὁποῖο ἀποτελεῖ ἀναπόσπαστο μέρος τῆς ἀποφάσεως αὐτῆς καὶ στὸ ὁποῖο ἡ ἔκταση φαίνεται περιμετρικὰ διαγραμμισμένη καὶ μὲ ὅρια:

'Ανατολικά: Μὲ ἀγροτικὲς καλλιέργειες καὶ ἐπαρχιακὴ δημόσια ὁδὸ Μαραθῶνος—Γραμματικοῦ.

Δυτικά: Μὲ ρέμα.


Βόρεια: Μὲ ρέμα καὶ ἐπαρχιακὴ δημόσια ὁδὸ Μαραθῶνος—Γραμματικοῦ.

Νότια: Μὲ ρέμα.

'Η ἀπόφαση αὐτὴ νὰ δημοσιευθεῖ στὴν 'Εφημερίδα τῆς Κυβερνήσεως.

'Αγία Παρασκευή, 17 'Ιουλίου 1980

'Ο Νομάρχης
ΝΙΚΗΤΑΣ Γ. ΚΩΒΑΙΟΣ

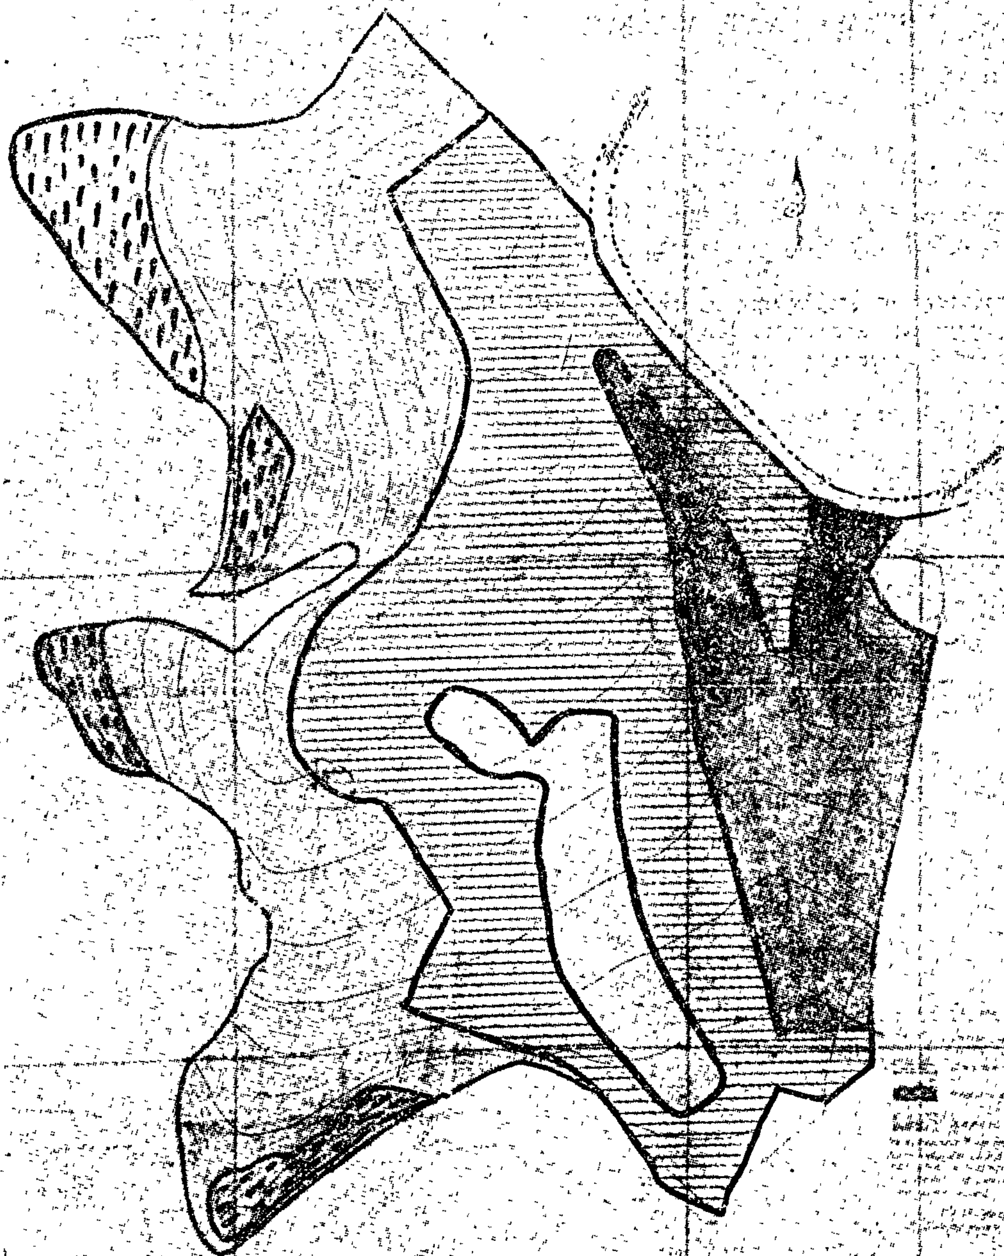


ΕΘΕΩΡΗΘΗ

'Αριθ. 1321 (6)

Περὶ κηρύξεως ὡς ἀναδασωτέας ἰδιωτικῆς δασικῆς ἐκτάσεως στὴ θέση 'Ασπρόχωμα τῆς Κοινότητας Μαραθῶνος, τοῦ Νομοῦ 'Αττικῆς, Διαμέρισμα 'Ανατολικῆς 'Αττικῆς.

Ο ΝΟΜΑΡΧΗΣ ΑΤΤΙΚΗΣ
ΔΙΑΜΕΡΙΣΜΑ ΑΝΑΤ. ΑΤΤΙΚΗΣ

Σύμφωνα μέ:

1. Τὶς διατάξεις:

α) Τοῦ ἄρθρου 117 παρ. 3 τοῦ Συντάγματος τῆς 'Ελλάδος.

β) Τῶν ἄρθρων 37—43 τοῦ Ν. 998/79 «περὶ προστασίας τῶν δασῶν καὶ τῶν δασικῶν ἐν γένει ἐκτάσεων τῆς Χώρας».

2. Τὴν πρόταση πού ὑποβλήθηκε μὲ τὴν 1884/19.5.1980 ἀναφορὰ τοῦ ἁρμόδιου Δασαρχείου Καπανδριτίου, σχετικὰ μὲ τὴν κήρυξη ὡς ἀναδασωτέας τῆς κατωτέρω δασικῆς ἐκτάσεως.

3. Τὴν 4/16.4.80 γνωμοδότηση τοῦ Νομαρχιακοῦ Συμβουλίου Δασῶν.

'Επειδὴ ἡ ἔκταση χρειάζεται προστασία γιὰ τὴν ἐπαναδημιουργία τῆς δασικῆς βλαστήσεως πού καταστράφηκε ὁλοσχερῶς ἀπὸ ἐκχέρωση τὸ Σεπτέμβριο 1979, ἀποφασίζουμε:

Κηρύσσουμε ὡς ἀναδασωτέα, μὲ σκοπὸ τὴν προστασία γιὰ τὴν ἐπαναδημιουργία τῆς δασικῆς βλαστήσεως πού ἐκχερσώθηκε, ἰδιωτικὴ δασικὴ ἔκταση 0,820 τ.μ. 'Η ἔκταση αὐτή, πού βρίσκεται στὴ θέση 'Ασπρόχωμα τῆς περιφέρειας τῆς Κοινότητας Μαραθῶνος, Νομοῦ 'Αττικῆς, καλυπτόταν ἀπὸ πευκόδενδρα, θάμνους, σχίνους καὶ φρύγανα καὶ καταστράφηκε ὁλοσχερῶς τὸ Σεπτέμβριο 1979. Σχετικὸ τὸ σχεδιάγραμμα μὲ κλίμακα 1:1000, τὸ ὁποῖο ἀποτελεῖ ἀναπόσπαστο μέρος τῆς ἀποφάσεως αὐτῆς καὶ στὸ ὁποῖο ἡ ἔκταση φαίνεται μὲ τὰ ἑξῆς ὅρια:

'Ανατολικά: Μὲ ἐλαιαγρὸ φερόμενο ὡς ἰδιοκτησία 'Αντρέα Μπαλτᾶ καὶ ἰδιωτικὴ δασικὴ ἔκταση (πευκοδάσος).

Δυτικά: Μὲ ἰδιωτικὴ δασικὴ ἔκταση (πευκοδάσος) καὶ ἐλαιαγρό, φερόμενο ὡς ἰδιοκτησία 'Αντρ Μπαλτᾶ.

Βόρεια: Μὲ ἰδιωτικὴ δασικὴ ἔκταση (πευκοδάσος).

Νότια: "Οπως καὶ ἀνατολικά.

'Η ἀπόφαση αὐτὴ νὰ δημοσιευθεῖ στὴν 'Εφημερίδα τῆς Κυβερνήσεως.

'Αγία Παρασκευή, 5 'Ιουλίου 1980

'Ο Νομάρχης
ΝΙΚΗΤΑΣ Γ. ΚΩΒΑΙΟΣ

ΠΡΟΧΕΙΡΟ ΣΧΕΔΙΑΓΡΑΜΜΑ


ΚΛΙΜΑΞ 1:1000

Εκχερσωθείσης παρανόμως συνιδιοκτήτου δασικής εκτάσεως, εμβαδού 820 τ.μ., εις θέση "Ασπρόχωμα" Καπανδριτίου-Μαραθώνος υπό Ανδρέα Κων. Μπούλτα, κατοίκου Καπανδριτίου.



Καπανδρίτι 29-1-1980
ο τεχν. δασοπονίας
Β. Σιαπλαούρας

ΕΘΕΩΡΗΘΗ
και προσαρτάται εις την υπ' αριθ. 1230/17.3.80 αναφορά μας.
Καπανδρίτι 17-3-1980
ο Δασάρχης Καπανδριτίου

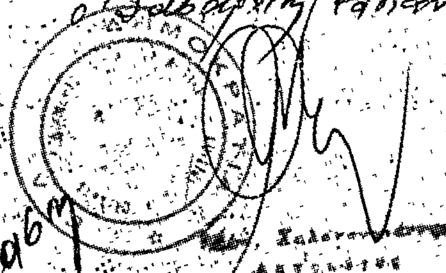

ΠΡΟΣΑΡΤΑΤΑΙ
εις την αριθ. 13/5-7-80
Νομικού Διαμερίσματος
Ο ΔΙΕΥΘΥΝΤΗΣ ΔΑΣΩΝ



Δασολόγος με βαθμό 2ο

'Αριθ. 1317 (7)

Περὶ κηρύξεως ὡς ἀναδασωτέας δημόσιας δασικῆς ἐκτάσεως στὴ θέση "Εριζα τῆς Κοινότητας Γραμματικοῦ, τοῦ Νομοῦ 'Αττικῆς, Διαμ. 'Ανατ. 'Αττικῆς.

Ο ΝΟΜΑΡΧΗΣ ΑΤΤΙΚΗΣ
ΔΙΑΜΕΡΙΣΜΑ ΑΝΑΤΟΛΙΚΗΣ ΑΤΤΙΚΗΣ

Σύμφωνα μέ:

1) Τὶς διατάξεις: α) Τοῦ ἄρθρου 117 παρ. 3 τοῦ Συντάγματος τῆς 'Ελλάδος. β) Τῶν ἄρθρων 37—43 τοῦ Νόμου 998/1979 «περὶ προστασίας τῶν δασῶν καὶ τῶν δασικῶν ἐν γένει ἐκτάσεων τῆς Χώρας».

2) Τὴν πρόταση ποὺ ὑποβλήθηκε μὲ τὴ 1983/19.5.80 ἀναφορὰ τοῦ ἁρμόδιου Δασαρχείου Καπανδριτίου, σχετικὰ μὲ τὴν κήρυξη ὡς ἀναδασωτέας τῆς κατωτέρω δασικῆς ἐκτάσεως.

3) Τὴν 5/29.4.80 γνωμοδότηση τοῦ Νομαρχιακοῦ Συμβουλίου Δασῶν.

'Επειδὴ ἡ ἔκταση χρειάζεται προστασία γιὰ τὴν ἐπαναδημιουργία τῆς δασικῆς βλαστήσεως ποὺ κατατράφηκε ὁλοσχερῶς ἀπὸ ἐκχέρσωση τὸν 'Ιανουάριο 1980, ἀποφασίζουμε:


Κηρύσσουμε ὡς ἀναδασωτέα, μὲ σκοπὸ τὴν προστασία γιὰ τὴν ἐπαναδημιουργία τῆς δασικῆς βλαστήσεως ποὺ ἐκχερσώθηκε, δημόσια δασικὴ ἔκταση 9.952 μ². 'Η ἔκταση αὐτή, ποὺ βρίσκεται στὴ θέση "Εριζα τῆς περιφέρειας τῆς Κοινότητας Γραμματικοῦ, Νομοῦ 'Αττικῆς, καλυπτόταν ἀπὸ θάμνους σχίνου, πρίνου, κέδρου καὶ φρύγανα καὶ καταστράφηκε ὁλοσχερῶς τὸν 'Ιανουάριο 1980. Σχετικὸ τὸ σχεδιάγραμμα μὲ κλίμακα 1:1000, τὸ ὁποῖο ἀποτελεῖ ἀναπόσπαστο μέρος τῆς ἀποφάσεως αὐτῆς καὶ στὸ ὁποῖο ἡ ἔκταση φαίνεται μὲ τὰ στοιχεῖα Α, Β, Γ, Δ, Ε, Ζ, Η, Θ, Ι, Κ, Α καὶ μὲ ὅρια:

'Ανατολικά: Μὲ δημόσια δασικὴ ἔκταση.
Δυτικά: Μὲ χέρσο ἀγρό.
Βόρεια: 'Ομοίως.
Νότια Μὲ ἁμαξιτὸ χωματόδρομο Γραμματικοῦ — παραλίας Γραμματικοῦ (Σέσι).

'Η ἀπόφαση αὐτὴ νὰ δημοσιευθεῖ στὴν 'Εφημερίδα τῆς Κυβερνήσεως.

'Αγία Παρασκευή, 5 'Ιουλίου 1980

'Ο Νομάρχης
ΝΙΚΗΤΑΣ Γ. ΚΩΒΑΙΟΣ

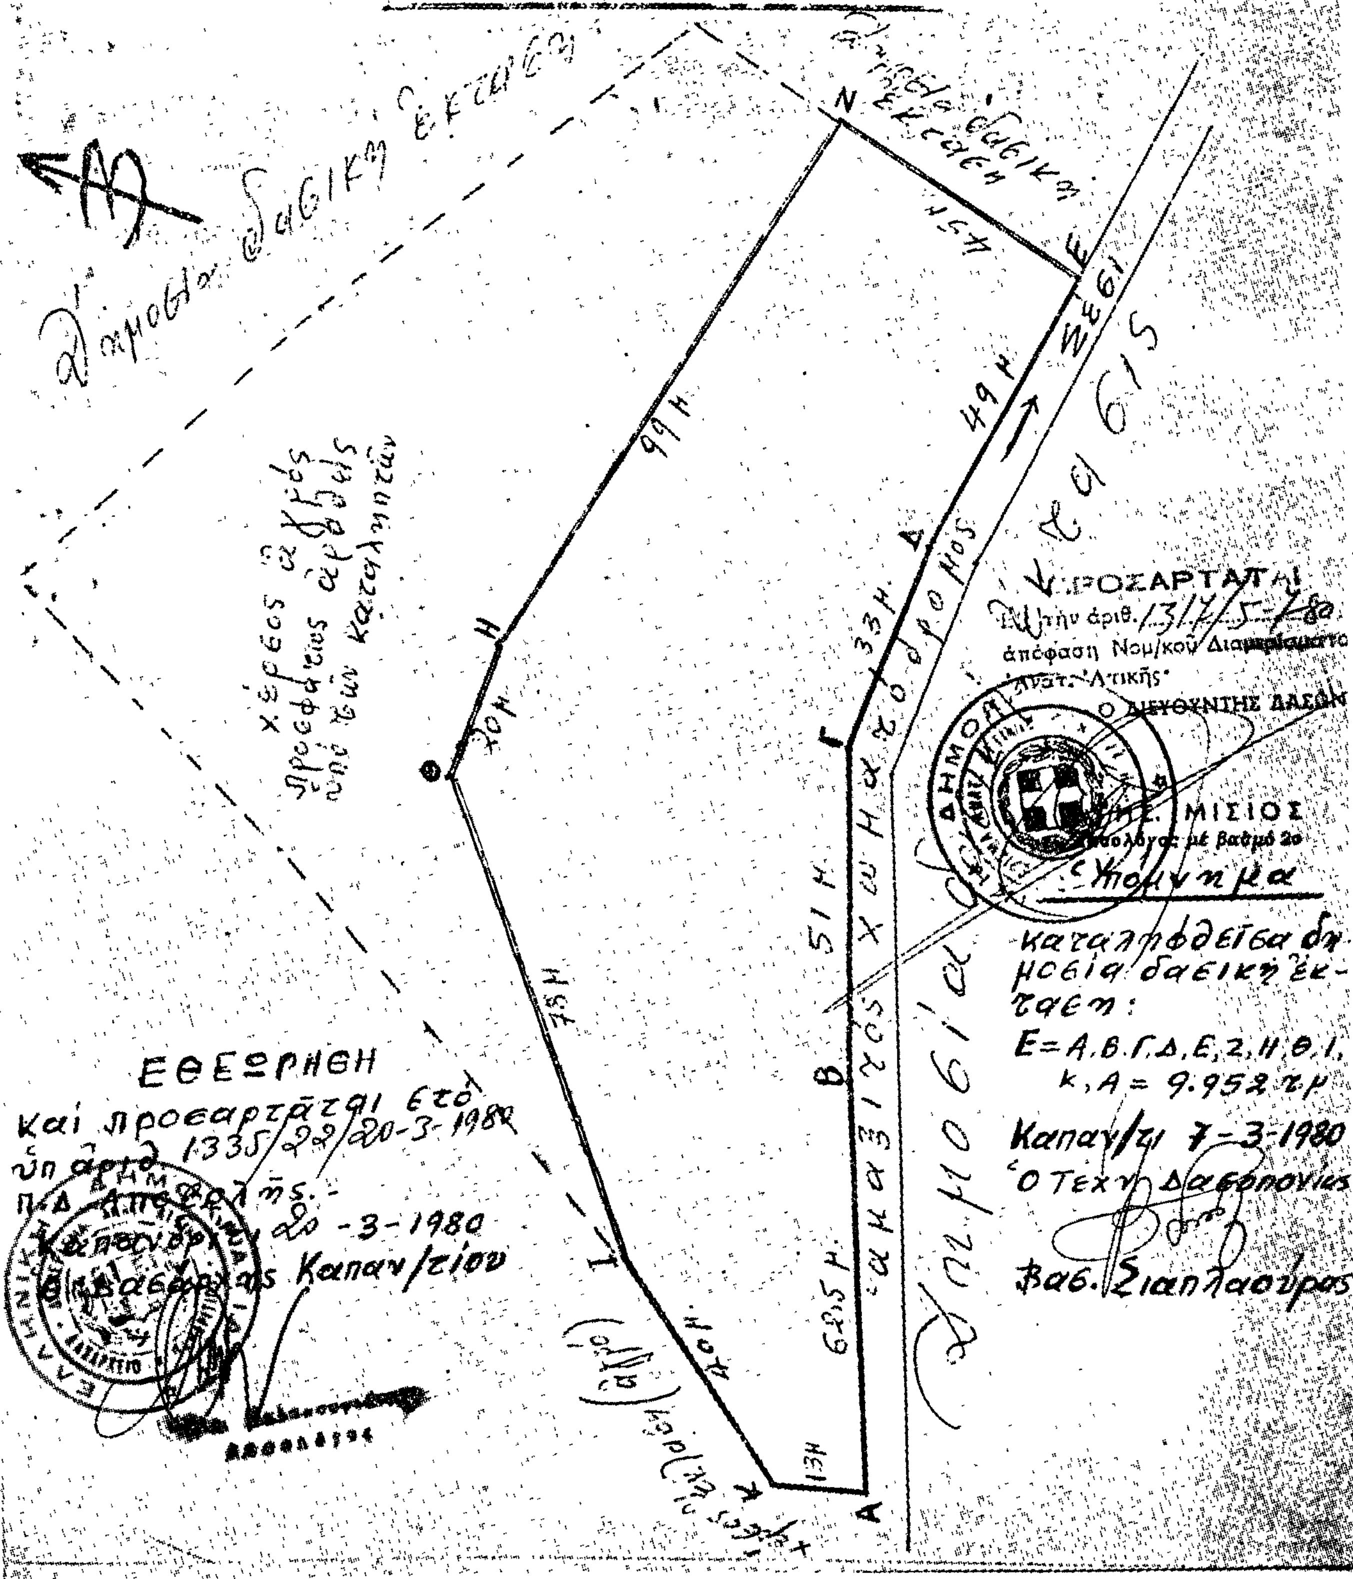
ΠΡΟΧΕΙΡΟ ΣΧΕΔΙΑΓΡΑΜΜΑ
καταληφθείσης δημοσίας δασικής εκτάσεως
στη θέση "ΕΡΙΖΑ" περιφερείας Γραμματικού
δημόσια δασική έκτασις
N
E
Z
Η
Θ
Γ
Δ
Β
Ι
Κ
Α
99 μ.
49 μ.
33 μ.
20 μ.
51 μ.
73 μ.
40 μ.
13 μ.
62,5 μ.
χωματόδρομος
ΠΡΟΣΑΡΤΑΤΑΙ
απόφαση Νομ/κού Διαμερίσματος
Ανατ. Αττικής
Ο ΔΙΕΥΘΥΝΤΗΣ ΔΑΣΩΝ
Υπόμνημα
καταληφθεῖσα δημοσία δασική έκτασις:
E = Α,Β,Γ,Δ,Ε,Ζ,Η,Θ,Ι,Κ,Α = 9.952 τ.μ.
Καπαν/τι 7-3-1980
Ο Τεχν. Δασοπονίας
Βασ. Σιαπλαούρας
ΕΘΕΩΡΗΘΗ
και προσαρτᾶται εἰς
την ὑπ' ἀριθ. 1335/22/20-3-1980
Π.Δ. Αποφάσεως
20-3-1980
Δασαρχείο Καπαν/τίου

'Αριθ. 8447 (8)

Περὶ ἀναγκαστικῆς ἀπαλλοτριώσεως ἐκτάσεως στὴν Κερατέα 'Αττικῆς, γιὰ κάλυψη ἀναγκῶν τῆς 'Αεροπορίας.

Ο ΝΟΜΑΡΧΗΣ ΑΤΤΙΚΗΣ

ΔΙΑΜΕΡΙΣΜΑ ΑΝΑΤΟΛΙΚΗΣ ΑΤΤΙΚΗΣ

Ἔχοντας ὑπόψη:

1. Τὶς διατάξεις τοῦ Ν. Δ/τος 797/71 «περὶ ἀναγκαστικῶν ἀπαλλοτριώσεων», σὲ συνδυασμὸ μὲ τὶς διατάξεις τοῦ Β. Δ/τος 139/71 «περὶ ἁρμοδιότητος τῶν Νομαρχῶν πρὸς κήρυξιν ἀναγκαστικῶν τινων ἀπαλλοτριώσεων».

2. Τὶς διατάξεις τοῦ Νόμου Ρ.Σ.Ι.ΣΤ/1907 καὶ τὶς διατάξεις τοῦ Νόμου 4442/1929 «περὶ κυρώσεως τοῦ ἀπὸ 21.9.1926 Ν. Δ/τος «περὶ Στρατιωτικῶν καὶ Ναυτικῶν εἰσφορῶν καὶ Ναυλώσεων», ὅπως ἔχουν τροποποιηθεῖ.

3. Τὴν ἀπὸ 19 Μαρτίου 1980 γνωμοδότηση τοῦ Γενικοῦ Ἐπιτελείου 'Αεροπορίας (Κλάδος Γ', Δ/νση Γ5, τμῆμα 3γ), ἀποφασίζουμε:

Κηρύσσουμε τὴν ἀναγκαστικὴ ἀπαλλοτρίωση, λόγω δημόσιας ὠφέλειας καὶ εἰδικότερα γιὰ τὴν κατασκευὴ δεξαμενῆς ὕδατος καὶ ὁδοῦ προσπελάσεως πρὸς κάλυψη ἀναγκῶν τῆς Π. 'Αεροπορίας, ἐκτάσεως συνολικοῦ ἐμβαδοῦ 1.500 μ², ποὺ βρίσκεται στὴν Κερατέα 'Αττικῆς καὶ φαίνεται, μὲ τὰ στοιχεῖα ἀριθ. 3γ—44 καὶ ὑπὸ κλίμακα 1:500, στὸ κτηματολογικὸ διάγραμμα καὶ στὸν ἐπ' αὐτοῦ κτηματολογικὸ πίνακα ποὺ συντάχθηκαν ἀπὸ τὴ σχεδιάστρια Μ. Χρυσοστομίδου καὶ θεωρήθηκαν ἀπὸ τὸν τμηματάρχη τοῦ Γενικοῦ 'Επιτελείου 'Αεροπορίας Γ. Κονοβέση.

Στὴν ἔκταση ποὺ ἀπαλλοτριώνεται προβάλλει δικαιώματα κυριότητας ὁ Σταμάτιος Ι. Πέτσης.

Ἡ ἀπαλλοτρίωση κηρύσσεται ὑπὲρ τοῦ Δημοσίου καὶ μὲ δαπάνη του.

Ἡ ἀπόφαση αὐτὴ νὰ δημοσιευθεῖ στὴν 'Εφημερίδα τῆς Κυβερνήσεως.

'Αγία Παρασκευή, 2 'Ιουλίου 1980

Ὁ Νομάρχης

ΝΙΚΗΤΑΣ ΓΕΩΡΓ. ΚΩΒΑΙΟΣ

ΚΤΗΜΑΤΟΛΟΓΙΚΟΣ ΠΙΝΑΞ

| Α/Α | Αριθ. κτήμ. | Ονοματεπώνυμον ιδιοκτήτου | Τόπος διαμονής | Είδος καλλιέργ. | Επιφάνεια |
|---|---|---|---|---|---|
| 1 | 1 | Πετσάς Σταμάτιος Ιωάννου | Μ. Αλεξάνδρου 32 Κερατέα | χέρσον | Μ² 1500 |

ΥΠΟΜΝΗΜΑ

——— Όριον απαλλοτριώσεως

ΓΕΝΙΚΟΝ ΕΠΙΤΕΛΕΙΟΝ ΑΕΡΟΠΟΡΙΑΣ
ΔΙΕΥΘΥΝΣΙΣ ΕΡΓΩΝ (Γ5)

| ΕΡΓΟΝ | ΚΤΗΜΑΤΟΛΟΓΙΚΟ ΣΧΕΔΙΑΓΡΑΜΜΑ Απαλλοτριωτέας εκτάσεως διά την κατασκευή δεξαμενής ύδατος και οδού προσπελάσεως αυτής εις περιοχή ΚΕΡΑΤΕΑΣ ΑΤΤΙΚΗΣ |
|---|---|
| ΕΘΝΙΚΟΝ | |

| | | |
|---|---|---|
| ΕΠΕΛΕΓΧΘΗ | [signature] | ΗΜΕΡ. ΕΓΚΡΙΣΕΩΣ |
| ΕΣΧΕΔΙΑΣΘΗ | [signature] | ΚΛΙΜΑΞ 1:500 |
| ΕΘΕΩΡΗΘΗ | [signature] | ΑΡΙΘ. ΑΡΧ. 3γ-44 |
| ΕΝΕΚΡΙΘΗ | | |

'Αριθ. 1799 (9)

Περὶ κηρύξεως ὡς ἀναδασωτέας δημόσιας δασικῆς ἐκτάσεως στὴ θέση Κάλμι ἢ Χαρτσὶ κλπ. τῆς Κοινότητας Μαρκοπούλου 'Ωρωποῦ, τοῦ Νομοῦ 'Αττικῆς, Διαμέρισμα 'Ανατολικῆς 'Αττικῆς.

Ο ΝΟΜΑΡΧΗΣ ΑΤΤΙΚΗΣ
ΔΙΑΜΕΡΙΣΜΑ ΑΝΑΤ. ΑΤΤΙΚΗΣ

Σύμφωνα μέ:

1. Τὶς διατάξεις:

α) Τοῦ ἄρθρου 117 παρ. 3 τοῦ Συντάγματος τῆς 'Ελλάδος.
β) Τῶν ἄρθρων 37—43 τοῦ Ν. 998/79 «περὶ προστασίας τῶν δασῶν καὶ τῶν δασικῶν ἐν γένει ἐκτάσεων τῆς Χώρας».

2. Τὴν πρόταση, ποὺ ὑποβλήθηκε μὲ τὴ 1867/5.7.80 ἀναφορὰ τοῦ ἁρμόδιου Δασαρχείου Καπανδριτίου, σχετικὰ μὲ τὴν κήρυξη ὡς ἀναδασωτέας τῆς κατωτέρω δασικῆς ἐκτάσεως.

3. Τὴν 4/16.4.80 γνωμοδότηση τοῦ Νομαρχιακοῦ Συμβουλίου Δασῶν.

'Επειδὴ ἡ ἔκταση χρειάζεται προστασία γιὰ τὴν ἐπαναδημιουργία τῆς δασικῆς βλαστήσεως ποὺ καταστράφηκε ὁλοσχερῶς ἀπὸ πυρκαγιὰ στὶς 27.7.1977, ἀποφασίζουμε:

Κηρύσσουμε ὡς ἀναδασωτέα, μὲ σκοπὸ τὴν προστασία γιὰ τὴν ἐπαναδημιουργία τῆς δασικῆς βλαστήσεως ποὺ κάηκε δημόσια δασικὴ ἔκταση 184,760 στρέμματα.

'Η ἔκταση αὐτή, ποὺ βρίσκεται στὴ θέση Κάλμι—Χαρτσὶ κλπ., τῆς περιφέρειας τῆς Κοινότητας Μαρκοπούλου 'Ωρωποῦ, Νομοῦ 'Αττικῆς, καλυπτόταν ἀπὸ χαλέπιο πεύκη, σχίνους, πρίνους, φρύγανα καὶ καταστράφηκε ὁλοσχερῶς στὶς 27.7.1977. Σχετικὸ τὸ σχεδιάγραμμα μὲ κλίμακα 1:2000, τὸ ὁποῖο ἀποτελεῖ ἀναπόσπαστο μέρος τῆς ἀποφάσεως αὐτῆς καὶ στὸ ὁποῖο ἡ ἔκταση φαίνεται μὲ τὰ ἑξῆς ὅρια:

'Ανατολικά: Μὲ ἀγροτικὲς ἐκτάσεις—ἀγροτικὴ ὁδὸς καὶ δασικὴ ἔκταση.

Δυτικά: Μὲ δασικὴ ἔκταση—ἀγροτικὲς ἐκτάσεις καὶ ἐπαρχιακὴ ὁδὸς Μαρκοπούλου 'Ωρωποῦ — Παραλία Μαρκοπούλου.

Βόρεια: 'Αγροτικὲς ἐκτάσεις.

Νότια: Μὲ ἀγροτικὲς ἐκτάσεις καὶ δασικὴ ἔκταση.

'Η ἀπόφαση αὐτὴ νὰ δημοσιευθεῖ στὴν 'Εφημερίδα τῆς Κυβερνήσεως.

'Αγία Παρασκευή, 17 'Ιουλίου 1980

'Ο Νομάρχης
ΝΙΚΗΤΑΣ Γ. ΚΩΒΑΙΟΣ



'Αριθ. 10.261 (10)

Περὶ ἀναγκαστικῆς ἀπαλλοτριώσεως ἐκτάσεως στὴν περιοχὴ τῆς Κοινότητας Καματεροῦ, γιὰ τὴν ἐνίσχυση τῶν ἔργων ὑδρεύσεως 'Αθηνῶν—Πειραιῶς—Περιχώρων.

Ο ΝΟΜΑΡΧΗΣ ΑΤΤΙΚΗΣ
ΔΙΑΜΕΡΙΣΜΑ ΔΥΤΙΚΗΣ ΑΤΤΙΚΗΣ

"Εχοντας ὑπόψη:

1. Τὶς διατάξεις τοῦ Ν.Δ. 797/71 «περὶ ἀναγκαστικῶν ἀπαλλοτριώσεων», σὲ συνδυασμὸ μὲ τὶς διατάξεις τοῦ Β. Δ/τος ἀριθ. 139/1971 «περὶ ἁρμοδιότητος τῶν Νομαρχῶν πρὸς κήρυξιν ἀναγκαστικῶν τινων ἀπαλλοτριώσεων».

2. Τὶς διατάξεις τοῦ ἄρθρου 6 τοῦ Ν. 3316/25 «περὶ κυρώσεως συμβάσεως διὰ τὴν ὕδρευσιν τῶν πόλεων 'Αθηνῶν—Πειραιῶς καὶ Προαστίων κλπ.», ἀποφασίζουμε:

Κηρύσσουμε τὴν ἀναγκαστικὴ ἀπαλλοτρίωση, λόγω δημόσιας ὠφέλειας καὶ εἰδικότερα, γιὰ τὴν τοποθέτηση ἐκκενωτῆρος Φ. 1100, πρὸς ἐνίσχυση τῶν ἔργων ὑδεύσεως 'Αθηνῶν—Πειραιῶς—Περιχώρων, ἐκτάσεως ἐμβαδοῦ 237 μ2, ποὺ βρίσκεται στὴν περιοχὴ Κοινότητας Καματεροῦ καὶ ἐκτὸς σχεδίου πόλεως ποὺ φαίνεται μὲ κόκκινη γραμμὴ στὸ ἀπὸ 'Οκτωβρίου 1979 ἀριθ. ΑΖ40 καὶ ὑπὸ κλίμακα 1:500 τοπογραφικὸ διάγραμμα καὶ στὸν ἐπ' αὐτοῦ κτηματολογικὸ πίνακα τῆς Δ/νσεως Τεχνικῶν 'Υπηρεσιῶν τῆς 'Ανων. 'Ελληνικῆς 'Εταιρίας 'Υδάτων, θεωρημένα ἀπὸ τὸ Δ/ντὴ τῆς Β14 Δ/νσεως τοῦ 'Υπουργείου Δημοσίων "Εργων Ν. Πατσούκη στὶς 5.5.1980.

Στὴν ἔκταση ποὺ ἀπαλλοτριώνεται προβάλλουν δικαιώματα κυριότητας τὸ 'Ελληνικὸ Δημόσιο καὶ ὁ Γρηγ. Νούσης.


'Η ἀπαλλοτρίωση κηρύσσεται ὑπὲρ τοῦ Δημοσίου καὶ μὲ δαπάνη του, ποὺ θὰ ἀντιμετωπισθεῖ ἀπὸ τὶς πιστώσεις τοῦ τακτικοῦ προϋπολογισμοῦ.

'Η ἀπόφαση αὐτὴ νὰ δημοσιευθεῖ στὴν 'Εφημερίδα τῆς Κυβερνήσεως.

Αἰγάλεω, 13 Αὐγούστου 1980

Μὲ ἐντολὴ 'Αναπληρωτῆ Νομάρχη
'Ο Γενικὸς Διευθυντὴς
ΕΜΜΑΝΟΥΗΛ ΦΤΟΥΛΗΣ

| α/α | Φερόμενος ἰδιοκτήτης | Εἶδος καλλιεργείας | Διεύθυνσις | Ἐμβαδόν Μ2 |
|---|---|---|---|---|
| 1 | Ἑλληνικόν Δημόσιον | Ρέμμα | —— | 167,00 |
| 2 | Γρηγ. Νούσης | οἰκόπεδον | Καματερό | 70,00 |
| | | | Σύνολον | 237,00 |

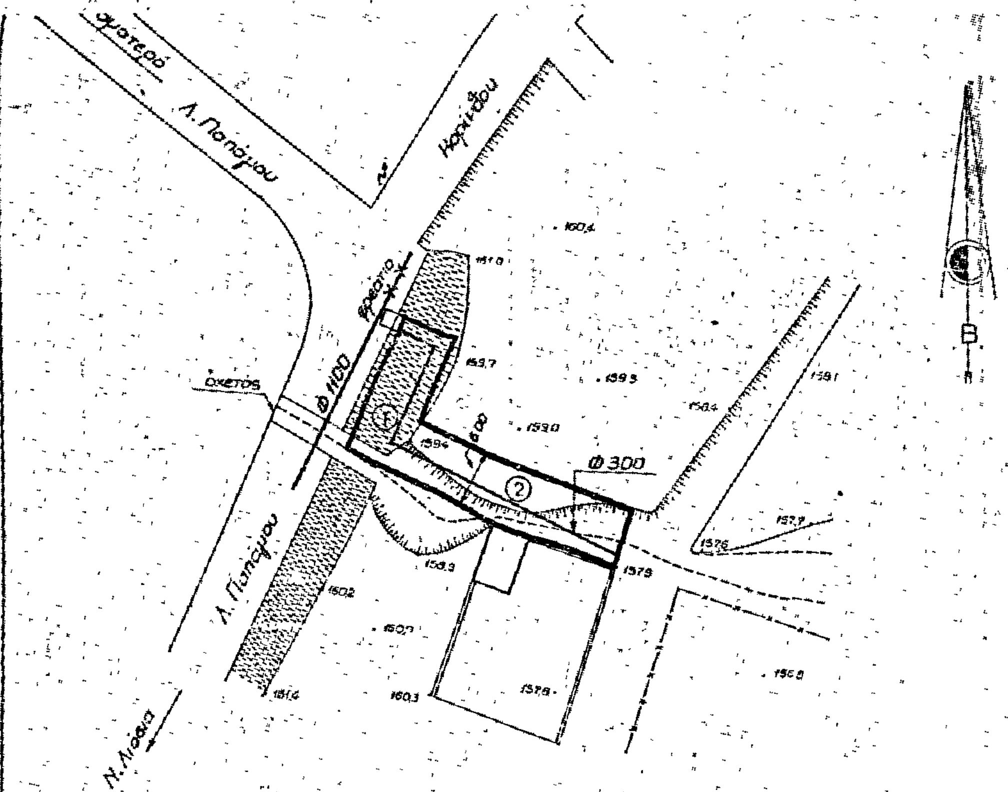





ΑΝΩΝ. ΕΛΛΗΝ. ΕΤΑΙΡΕΙΑ ΥΔΑΤΩΝ
ΔΙΕΥΘ/ΣΙΣ ΤΕΧΝ ΥΠΗΡΕΣΙΩΝ
«ΤΟΠΟΓΡΑΦΙΚΟΝ ΤΜΗΜΑ»

ΕΝ ΑΘΗΝΑΙΣ ΤΗ
Ο ΔΙΕΥΘΥΝΤΗΣ ΤΥ.

ΤΟΠΟΓΡΑΦΙΚΟΝ ΔΙΑΓΡΑΜΜΑ
ΟΡΙΣΤΙΚΗΣ ΑΠΑΛΛΟΤΡΙΩΣΕΩΣ ΔΙΑ ΤΗΝ
ΤΟΠΟΘΕΤΗΣΙΝ ΕΚΚΕΝΩΤΗΡΙΟΥ Φ 1100

## ΠΕΡΙΟΧΗΣ ΚΑΜΑΤΕΡΟΥ

| | ΗΜΕΡΟΜ. | ΤΟΠΟΓΡΑΦΗ | ΚΛΙΜΑΞ | ΑΡΙΘΜΟΣ ΣΧΕΔΙΟΥ |
|---|---|---|---|---|
| ΜΕΛΕΤΗ | | Μ. ΣΤΡΑΤΗΣ | 1:500 | ΑΖ 40 |
| ΛΗΨΙΣ ΣΤΟΙΧΕΙΩΝ | ΣΕΠΤΕΜ. '79 | Ι. ΓΟΥΤΣΟΣ | | |
| ΣΧΕΔΙΑΣΙΣ | ΟΚΤΩΒ. '79 | | | |
| ΕΛΕΓΧΟΣ | ΟΚΤΩΒΡ. '79 | Μ. ΣΤΡΑΤΗΣ | | ΘΥΡ. ΘΙΗ |

| Α/Α | ΑΝΑΦΟΡΗΣΕΙΣ | ΗΜΕΡΟΜΗΝΙΑ | ΥΠΟΓΡΑΦΗ |
|---|---|---|---|

# Η ΓΕΝΙΚΗ ΔΙΕΥΘΥΝΣΗ ΤΟΥ ΕΘΝΙΚΟΥ ΤΥΠΟΓΡΑΦΕΙΟΥ

## ΓΝΩΣΤΟΠΟΙΕΙ ΟΤΙ:

Ἡ ἐτήσια συνδρομὴ τῆς Ἐφημερίδας τῆς Κυβερνήσεως, ἡ τιμὴ τῶν φύλλων της ποὺ πουλιοῦνται τμηματικὰ καὶ τὰ τέλη δημοσιεύσεων στὴν Ἐφημερίδα τῆς Κυβερνήσεως, καθορίσθηκαν ἀπὸ 1 Ἰανουαρίου 1980 ὡς ἀκολούθως:

## Α' ΕΤΗΣΙΕΣ ΣΥΝΔΡΟΜΕΣ

| | | |
|---|---|---|
| 1. Γιὰ τὸ Τεῦχος Α' | Δραχ | 1.000 |
| 2. » » » Β' | » | 1.500 |
| 3. » » » Γ' | » | 700 |
| 4. » » » Δ' | » | 1.500 |
| 5. » » » Νομικῶν ΠροσώπωνΔ.Δ. κ.λπ. | » | 700 |
| 6. » » » Ἀν. Εἰδ. Δικαστηρίου | » | 100 |
| 7. » » » Παράρτημα | » | 400 |
| 8. » » » Ἀνωνύμων Ἑταιρειῶν κ.λπ. | » | 4.000 |
| 9. » » Δελτίο Ἐμπορικῆς καὶ Βιομηχανικῆς Ἰδιοκτησίας | » | 400 |
| 10. Γιὰ ὅλα τὰ τεύχη καὶ τὸ Δ.Ε.Β.Ι. | » | 9.000 |

Οἱ Δῆμοι καὶ οἱ Κοινότητες τοῦ Κράτους καταβάλλουν τὸ 1/2 τῶν ἀνωτέρω συνδρομῶν.

Ὑπὲρ τοῦ Ταμείου Ἀλληλοβοηθείας Προσωπικοῦ τοῦ Ἐθνικοῦ Τυπογραφείου (ΤΑΠΕΤ) ἀναλογοῦν τὰ ἑξῆς ποσά:

| | | |
|---|---|---|
| 1. Γιὰ τὸ Τεῦχος Α' | δραχ. | 50 |
| 2. » » » Β' | | 75 |
| 3. » » » Γ' | | 35 |
| 4. » » » Δ' | | 75 |
| 5. » » » Νομικῶν Προσώπων Δ.Δ. κ.λπ. | | 35 |
| 6. » » » Ἀν. Εἰδ. Δικαστηρίου | | 5 |
| 7. » » » Παράρτημα | | 20 |
| 8. » » » Ἀνωνύμων Ἑταιρειῶν κ.λπ. | | 200 |
| 9. » » Δελτίο Ἐμπ. καὶ Βιομ. Ἰδιοκτησίας | | 20 |
| 10. Γιὰ ὅλα τὰ τεύχη | » | 450 |

## Β'. ΤΙΜΗ ΦΥΛΛΩΝ

Ἡ τιμὴ πωλήσεως κάθε φύλλου, μέχρις 8 σελ., εἶναι 5 δρχ., ἀπὸ 9 ὡς 24 σελ. 10 δρχ., ἀπὸ 25 ὡς 48 σελ. 15 δρχ., ἀπὸ 49 ὡς 80 σελ. 30 δρχ., ἀπὸ 81 σελ. καὶ ἄνω ἡ τιμὴ πωλήσεως κάθε φύλλου προσαυξάνεται κατὰ 30 δρχ. ἀνὰ 80 σελίδες.

## Γ'. ΤΕΛΗ ΔΗΜΟΣΙΕΥΣΕΩΝ

**Ι. Στὸ τεῦχος Ἀνωνύμων Ἑταιρειῶν καὶ Ἑταιρειῶν Περιωρισμένης Εὐθύνης:**

**Α' Ἀνωνύμων Ἑταιρειῶν:**

| | | |
|---|---|---|
| 1. Τῶν καταστατικῶν | Δρχ. | 14.000 |
| 2. Τῶν ἀποφάσεων «περὶ συγχωνεύσεως ἀνωνύμων ἑταιρειῶν» | » | 14.000 |
| 3. Τῶν κωδικοποιήσεων τῶν καταστατικῶν (ΦΕΚ 309/67, τ. Β') | » | 7.000 |
| 4. Τῶν τροποποιήσεων τῶν καταστατικῶν | » | 3.000 |
| 5. Τῶν ἰσολογισμῶν κάθε χρήσεως | » | 6.000 |
| 6. Τῶν ὑπουργικῶν ἀποφάσεων «περὶ παροχῆς ἀδείας ἐπεκτάσεως τῶν ἐργασιῶν Ἀσφαλιστικῶν Ἑταιρειῶν», τῶν ἐκθέσεων ἐκτιμήσεως περιουσιακῶν στοιχείων καὶ τῶν ἀποφάσεων τοῦ Δ.Σ. τοῦ ΕΛΤΑ, μὲ τὶς ὁποῖες ἐγκρίνονται καὶ δημοσιεύονται οἱ κανονισμοὶ αὐτοῦ | » | 5.000 |
| 7. Τῶν ἀποφάσεων «περὶ ἐγκαταστάσεως ὑποκαταστήματος, διορισμοῦ γενικοῦ πράκτορος καὶ παροχῆς πληρεξουσιότητος πρὸς ἀντιπροσώπευσιν ἐν Ἑλλάδι ἀλλοδαπῶν Ἑταιρειῶν» καὶ τῶν ἀποφάσεων «περὶ μεταβιβάσεως τοῦ χαρτοφυλακίου Ἀσφαλιστικῶν Ἑταιρειῶν κατὰ τὸ ἄρθρο 59 παρ. 1 τοῦ Ν.Δ. 400/70» | » | 3.000 |
| 8. Τῶν ἀνακοινώσεων γιὰ κάθε μεταβολὴ ποὺ γίνεται μὲ ἀπόφαση Γ.Σ. ἢ Δ.Σ., τῶν προσκλήσεων σὲ γενικὲς συνελεύσεις, τῶν κατὰ τὸ ἄρθρο 32 τοῦ Ν. 3221/24 γνωστοποιήσεων, τῶν ἀνακοινώσεων, ποὺ προβλέπονται ἀπὸ τὸ ἄρθρο 59 παρ. 3 τοῦ Ν.Δ. 400/1970 «περὶ Ἀλλοδαπῶν Ἀσφαλιστικῶν Ἑταιρειῶν», τῶν ἀποφάσεων τοῦ Διοικητικοῦ Συμβουλίου τοῦ ΕΛΤΑ, ποὺ ἀναφέρονται σὲ προσωρινὲς διατάξεις καὶ τῶν ἀποφάσεων τοῦ Ὑπ. Συγκοινωνιῶν διὰ τοὺς ΗΛΠΑΠ - ΗΣΑΠ - ΟΣΕ | » | 1.500 |
| 9. Τῶν συνοπτικῶν μηνιαίων καταστάσεων τῶν Τραπεζικῶν Ἑταιρειῶν | » | 1.500 |
| 10. Τῶν ἀποφάσεων τῆς ἐπιτροπῆς τοῦ Χρηματιστηρίου «περὶ εἰσαγωγῆς χρεωγράφων εἰς τὸ χρηματιστήριον πρὸς διαπραγμάτευσιν, συμφώνως πρὸς τὰς διατάξεις τοῦ ἄρθρου 2 παρ. 3 Α.Ν. 148/1967» | δρχ | ..500 |
| 11. Τῶν ἀποφάσεων τῆς ἐπιτροπῆς κεφαλαιαγορᾶς «περὶ διαγραφῆς χρεωγράφων ἐκ τοῦ χρηματιστηρίου, συμφώνως πρὸς τὰς διατάξεις τοῦ ἄρθρου 2 παρ. 4 Α.Ν. 148/67» | | .500 |
| 12. Τῶν ἀποφάσεων «περὶ ἐγκρίσεως τιμολογίων τῶν Ἀσφαλιστικῶν Ἑταιρειῶν» | | .500 |

**Β' Ἑταιρειῶν Περιωρισμένης Εὐθύνης:**

| | | |
|---|---|---|
| 1. Τῶν καταστατικῶν | Δρχ | .500 |
| 2. Τῶν κωδικοποιήσεων τῶν καταστατικῶν | » | 1.500 |
| 3. Τῶν ἰσολογισμῶν κάθε χρήσεως | » | .500 |
| 4. Τῶν ἐκθέσεων ἐκτιμήσεως περιουσιακῶν στοιχείων | » | .500 |
| 5. Τῶν τροποποιήσεων τῶν καταστατικῶν (για κάθε συμβολαιογραφικὴ πράξη) | | 500 |
| 6. Τῶν ἀνακοινώσεων μὲ συμβολαιογραφικὴ πράξη | | 500 |
| 7. Τῶν ἀνακοινώσεων μὲ ἀπόφαση τῆς Γ.Σ. | | 400 |
| 8. Τῶν προσκλήσεων σὲ γενικὲς συνελεύσεις | | 400 |

**Γ' Ἀλληλασφαλιστικῶν Συνεταιρισμῶν - Ἀλληλασφαλιστικῶν Ταμείων καὶ Φιλανθρωπικῶν Σωματείων:**

| | | |
|---|---|---|
| 1. Τῶν ὑπουργικῶν ἀποφάσεων «περὶ χορηγήσεως ἀδείας λειτουργίας Ἀλληλασφαλιστικῶν Συνεταιρισμῶν - Ἀλληλασφαλιστικῶν Ταμείων» | » | 1.500 |
| 2. Τῶν ἰσολογισμῶν τῶν ἀνωτέρω Συνεταιρισμῶν, Ταμείων καὶ Σωματείων | » | .500 |

| | | |
|---|---|---|
| **Δ' Τῶν δικαστικῶν πράξεων:** | Δρχ. | 500 |

**ΙΙ. Στὸ Τέταρτο τεῦχος:**

| | | |
|---|---|---|
| Τῶν δικαστικῶν πράξεων γιὰ παρακατάθεση ἀποζημιώσεως | » | 000 |

## Δ'. ΚΑΤΑΒΟΛΗ ΣΥΝΔΡΟΜΩΝ - ΤΕΛΩΝ ΔΗΜΟΣΙΕΥΣΕΩΝ ΚΑΙ ΠΟΣΟΣΤΩΝ Τ.Α.Π.Ε.Τ.

1. Οἱ συνδρομὲς τοῦ ἐσωτερικοῦ καὶ τὰ τέλη δημοσιεύσεων προκαταβάλλονται στὰ Δημόσια Ταμεῖα ἔναντι ἀποδεικτικοῦ εἰσπράξεως, τὸ ὁποῖο φροντίζει ὁ ἐνδιαφερόμενος νὰ τὸ στείλει στὴ Γενικὴ Δ/νση τοῦ Ἐθνικοῦ Τυπογραφείου.

2. Οἱ συνδρομὲς τοῦ ἐξωτερικοῦ εἶναι δυνατὸ νὰ στέλνονται καὶ σὲ ἀνάλογο συνάλλαγμα μὲ ἐπιταγὴ ἐπ' ὀνόματι τοῦ Διευθυντῆ τῶν Διοικητικῶν καὶ Οἰκονομικῶν Ὑποθέσεων τοῦ Ἐθνικοῦ Τυπογραφείου.

3. Τὸ ὑπὲρ τοῦ ΤΑΠΕΤ ποσοστὸ ἐπὶ τῶν ἀνωτέρω συνδρομῶν καὶ τελῶν δημοσιεύσεων καταβάλλεται ὡς ἑξῆς:

α) στὴν Ἀθήνα: στὸ Ταμεῖο τοῦ ΤΑΠΕΤ (Κατάστημα Ἐθνικοῦ Τυπογραφείου),

β) στὶς ὑπόλοιπες πόλεις τοῦ Κράτους: στὰ Δημόσια Ταμεῖα καὶ ἀποδίδεται στὸ ΤΑΠΕΤ σύμφωνα μὲ τὶς 192378/3639/1947(RONEO 185) καὶ 178048/5321/31.7.65 (RONEO 139) ἐγκύκλιες διαταγὲς τοῦ Γ.Λ.Κ.,

γ) στὶς περιπτώσεις συνδρομῶν ἐξωτερικοῦ: ὅταν ἡ ἀποστολή τους γίνεται μὲ ἐπιταγὲς μαζὶ [illegible] στέλνεται καὶ τὸ ὑπὲρ τοῦ ΤΑΠΕΤ ποσοστό.

Ὁ Γενικὸς Διευθυντὴς
ΑΘΑΝ. ΠΑΝ. ΣΠΗΛΙΟΠΟΥΛΟΣ

ΑΠΟ ΤΟ ΕΘΝΙΚΟ ΤΥΠΟΓΡΑΦΕΙΟ